



سماحه للتنمية العقارية



سمو العنوان للخدمات العقارية



بيانات الشركة

سمو العنوان للخدمات العقارية والمقاولات العامة



أرقام التواصل / 0554437755 - 0560006011




الحساب الحالي بنك الرياض / SA5220000001054987139940



الحساب الحالي بنك الراجحي / SA1980000333608010763330



طريق الأمير محمد - المدينة المنورة

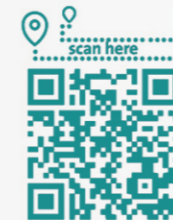

مميزات الموقع

- توافر الخدمات الأساسية
- الإتصال بالطرق الرئيسية
- سفلنة جميع الطرق بالمخطط
- إستكمال البنية التحتية بالموقع
- تنوع وتكامل إستخدامات الأراضي
- وجود إتصالية عالية وشبكة لمسارات المشاه
- مساحات متنوعة للأراضي السكنية والتجارية
- تدرج شبكة الطرق وتصميمها المتميز




مخطط

أنسنة التلال الشرقي

(منطقة جبل عير - حي السكب)

رقم القطعة	المساحة / ٢م	أبعاد القطعة	الإستخدام	رقم القطعة	المساحة / ٢م	أبعاد القطعة	الإستخدام	رقم القطعة	المساحة / ٢م	أبعاد القطعة	الإستخدام
١	٤٣.٠٥	-	مشارك	١٥٣	٥٧٠.٣٦	٣٠.٥×١٩	سكني	١١٦	٥١٠.١٧	٢٤.٥×٢١	سكني
٢	٣٢.٩٨	-	مشارك	١٥٤	٥٧٥.٦٠	٣٠.٥×١٩	سكني	١١٧	٥٠٨.٣٣	٢٤.٥×٢١	سكني
٣	٢٠.٣٩٢	-	مشارك	١٦٢	٥٧٩.٥٠	٣٠.٥×١٩	سكني	٣٩	٥٠٧.٤١	٢٤.٥×٢١	سكني
٤	٣٨٦.٠٤	-	مشارك	١٦٣	٥٧٩.٥٠	٣٠.٥×١٩	سكني	٤٠	٥٠٧.٣٤	٢٤.٥×٢١	سكني
٥	٥٦٧.٦٤	-	مشارك	١٧٠	٥٧٩.٥٠	٣٠.٥×١٩	سكني	٥٧	٤٩٠	٢٤.٥×٢٠	سكني
٦	٦٠.٣١	٣٠.٠١×٢٠	سكني	١٧١	٥٧٩.٥٠	٣٠.٥×١٩	سكني	٥٨	٤٩٠	٢٤.٥×٢٠	سكني
٧	٦٠.٣٣	٣٠.٠٢×٢٠	سكني	١٧٧	٥٧٩.٥٠	٣٠.٥×١٩	سكني	٧٣	٤٩٠	٢٤.٥×٢٠	سكني
٨	٦٠.٣٥	٣٠.٠٢×٢٠	سكني	١٧٨	٥٧٩.٥٠	٣٠.٥×١٩	سكني	٧٤	٤٩٠	٢٤.٥×٢٠	سكني
٩	٥٤٧.٧٣	-	مشارك	١٨٣	٥٧٩.٥٠	٣٠.٥×١٩	سكني	٨٧	٤٩٠	٢٤.٥×٢٠	سكني
١٠	٢٧٣.١٧	-	مشارك	١٨٤	٥٧٩.٥٠	٣٠.٥×١٩	سكني	٨٨	٤٩٠	٢٤.٥×٢٠	سكني
١١	٤٨.٨٨	-	مشارك	١٩٤	٥٨٢.٢٩	٣٠.٥×١٩.٣٥	سكني	١٠٣	٤٩٠	٢٤.٥×٢٠	سكني
١٢	٦٣٣.٣٦	-	مشارك	١٩٥	٥٨٥.١٧	٣٠.٥×١٩.٣٥	سكني	١٠٤	٤٩٠	٢٤.٥×٢٠	سكني
١٣	٦٠.	٣٠×٢٠	سكني	١٥٥	٥٩٨.٦٧	٣٢×١٩	سكني	١١٨	٥٠٩.٢٤	٢٤.٥×٢١	سكني
١٤	٦٠.	٣٠×٢٠	سكني	١٥٦	٦٠٧.٠٤	٣٢.٨٧×١٩	تجاري	١١٩	٥٠٥.٥٣	٢٤.٥×٢١	سكني
١٥	٦٠.	٣٠×٢٠	سكني	١٦٤	٦٠٨	٣٢×١٩	سكني	٢١	٣٤.٧٧	-	مشارك
١٦	٦٠.	٣٠×٢٠	سكني	١٦٥	٦٢٣.٧١	٣٢.٨٧×١٩	تجاري	٢٢	٤١.٢٥	-	تجاري / مشترك
١٧	٦٠.	٣٠×٢٠	سكني	١٧٢	٦٠٨	٣٢×١٩	سكني	٢٣	٥٧٢.٢٩	٢٨.٦٢×٢٠	سكني
١٨	٦٠.	٣٠×٢٠	سكني	١٧٣	٦٢٣.٧١	٣٢.٨٧×١٩	تجاري	٢٤	٥٧٢.٥١	٢٨.٦٣×٢٠	سكني
١٩	٦٠.	٣٠×٢٠	سكني	١٧٩	٦٠٨	٣٢×١٩	سكني	٤١	٥٧٢.٥١	٢٨.٦٣×٢٠	سكني
٢٠	٦١٩.٧٣	٣٠×٢٠.٩٧	سكني	١٨٠	٦٢٣.٧١	٣٢.٨٧×١٩	تجاري	٤٢	٦٠.	٣٠×٢٠	سكني
٩٧	٤١٩.٠٦	-	مشارك	١٨٥	٦٠٨	٣٢×١٩	سكني	٥٩	٥٧٢.٧٣	٢٨.٦٤×٢٠	سكني
٩٨	٨٠.٩٠٨	٣٠×٢٧.٠٩	سكني	١٨٦	٦٢٣.٧١	٣٢.٨٧×١٩	تجاري	٦٠	٦٠.	٣٠×٢٠	سكني
١١٢	١٣٩.٦٦	-	مشارك	١٩٦	٦١٧.٦٨	٣٢×١٩.٥٥	سكني	٦١	٥٧٢.٩٥	٢٨.٦٥×٢٠	سكني
١١٣	٨٠.٦٢٦	٣٠×٢٧.٠٩	سكني	١٩٧	٦٣٣.٨٤	٣٢.٨٧×١٩.٥٥	تجاري	٦٢	٦٠.	٣٠×٢٠	سكني
١٤٧	٥١٣.٥١	-	مشارك	٢٥	٧٣٤.٥٢	٢٩.٧٦×٢٥	تجاري	٧٥	٥٧٣.١٧	٢٨.٦٦×٢٠	سكني
١٤٨	٢٣١.٣٩	-	مشارك	٢٦	٥٠٠	٢٥×٢٠	سكني	٧٦	٦٠.	٣٠×٢٠	تجاري
٣٥	٥٩٢.٥٠	٢٨.٥×٢١	سكني	٢٧	٥٠٠	٢٥×٢٠	سكني	٨٩	٥٧٣.٣٩	٢٨.٦٨×٢٠	سكني
٣٦	٥٩٤.٦٤	٢٨.٥×٢١	سكني	٢٨	٥٠٠	٢٥×٢٠	سكني	٩٠	٦٠.	٣٠×٢٠	تجاري
٥٣	٥٧٠.	٢٨.٥×٢٠	سكني	٢٩	٥٠٠	٢٥×٢٠	سكني	١٠٥	٥٧٣.٦١	٢٨.٦٩×٢٠	سكني
٥٤	٥٧٠.	٢٨.٥×٢٠	سكني	٣٠	٥٠٠	٢٥×٢٠	سكني	١٠٦	٦٠.	٣٠×٢٠	تجاري
٦٩	٥٧٠.	٢٨.٥×٢٠	سكني	٣١	٥٠٠	٢٥×٢٠	سكني	١٢٠	٥٧٤٦.٤٨	٩٨.٢٦×٥٨.٧٤	تجاري
٧٠	٥٧٠.	٢٨.٥×٢٠	سكني	٣٢	٥٠٠	٢٥×٢٠	سكني	١٤٩	١٦٨.٠٢	-	مشارك
٨٣	٥٧٠.	٢٨.٥×٢٠	سكني	٣٣	٥٠٠	٢٥×٢٠	سكني	١٥٠	٦٦٢.٣٢	٢٩.٥٥×٢٢.٦	سكني
٨٤	٥٧٠.	٢٨.٥×٢٠	سكني	٣٤	١٤٣.٧١	-	تجاري / مشترك	١٦٧	٤٩٩.٩٢	-	مشارك
٩٩	٥٧٠.	٢٨.٥×٢٠	سكني	٤٣	٧٣٧.٥٩	٢٩.٧٦×٢٥	تجاري	١٩١	٨.٩٧	-	مشارك
١٠٠	٥٧٠.	٢٨.٥×٢٠	سكني	٤٤	٥٠٠	٢٥×٢٠	سكني	١٥١	٦٤٣	٣١×٢١	سكني
١١٤	٨٨٤.٧٤	٣١.٠٩×٢٨.٥	سكني	٤٥	٥٠٠	٢٥×٢٠	سكني	١٥٢	٦٤٣	٣١×٢١	سكني
١١٥	٨٨٢.٢٦	٣٠.٩١×٢٨.٥	سكني	٤٦	٥٠٠	٢٥×٢٠	سكني	١٦٠	٦٢٠	٣١×٢٠	سكني
١م	٤٠٠.٥٥٧	٧٣.٩٩×٥٤.٠٩	مدرسة متوسطة بنين	٤٧	٥٠٠	٢٥×٢٠	سكني	١٦١	٦٢٠	٣١×٢٠	سكني
٢م	١٥٦٣.٨٨	٤٨.٠٣×٣٢.٤٩	مسجد	٤٨	٥٠٠	٢٥×٢٠	سكني	١٦٨	٦٢٠	٣١×٢٠	سكني
٣م	١٧٤٦.٦٤	٤٨.١٥×٣٦.٣	حديقة	٤٩	٥٠٠	٢٥×٢٠	سكني	١٦٩	٦٢٠	٣١×٢٠	سكني
٤م	٣٦٨٣.٥٢	٧٣.٩٩×٥٠	مدرسة ابتدائي بنين	٥٠	٥٠٠	٢٥×٢٠	سكني	١٧٥	٦٢٠	٣١×٢٠	سكني
٥م	١٨٤.٠١٩	٧٦.٧٦×٢٣.٩٨	مواقف	٥١	٥٠٠	٢٥×٢٠	سكني	١٧٦	٦٢٠	٣١×٢٠	سكني
٣٧	٥٠٨.٥٦	٢٤.٥×٢١	سكني	٥٢	٥٦.٤١	-	تجاري / مشترك	١٨١	٦٢٠	٣١×٢٠	سكني
٣٨	٥١٠.٣٧	٢٤.٥×٢١	سكني	٦٣	٥٨٩.٨٠	٣٠×٢٠	تجاري	١٨٢	٦١٤.٨٨	٣١×٢٠	سكني
٥٥	٤٩٠.	٢٤.٥×٢٠	سكني	٦٤	٥٩٤.٢٢	٣٠×٢٠	سكني	١٩٢	٤٥١.٨٧	٢٥.٠٨×١٨	سكني
٥٦	٤٩٠.	٢٤.٥×٢٠	سكني	٧٧	٦٠٠	٣٠×٢٠	تجاري	١٩٣	٤٥٢.٦٨	٢٥.١٧×١٨	سكني
٧١	٤٩٠.	٢٤.٥×٢٠	سكني	٧٨	٦٠٠	٣٠×٢٠	سكني	٢٠٠	٢٧٥.٣٦	-	مشارك
٧٢	٤٩٠.	٢٤.٥×٢٠	سكني	٩١	٦٠٠	٣٠×٢٠	تجاري	٢٠١	٧٤.٤٩	-	مشارك
٨٥	٤٩٠.	٢٤.٥×٢٠	سكني	٩٢	٦٠٠	٣٠×٢٠	سكني	٢٠٢	١٣.٢٣	-	مشارك
٨٦	٤٩٠.	٢٤.٥×٢٠	سكني	١٠٧	٦٠٠	٣٠×٢٠	تجاري	٢٠٣	٣١.٨٥	-	مشارك
١٠١	٤٩٠.	٢٤.٥×٢٠	سكني	١٠٨	٦٠٠	٣٠×٢٠	سكني	٢٠٤	٤٣.٥٣	-	مشارك
١٠٢	٤٩٠.	٢٤.٥×٢٠	سكني	١٢١	٦٠٠	٣٠×٢٠	تجاري	٢٠٥	٢.٥٦	-	مشارك

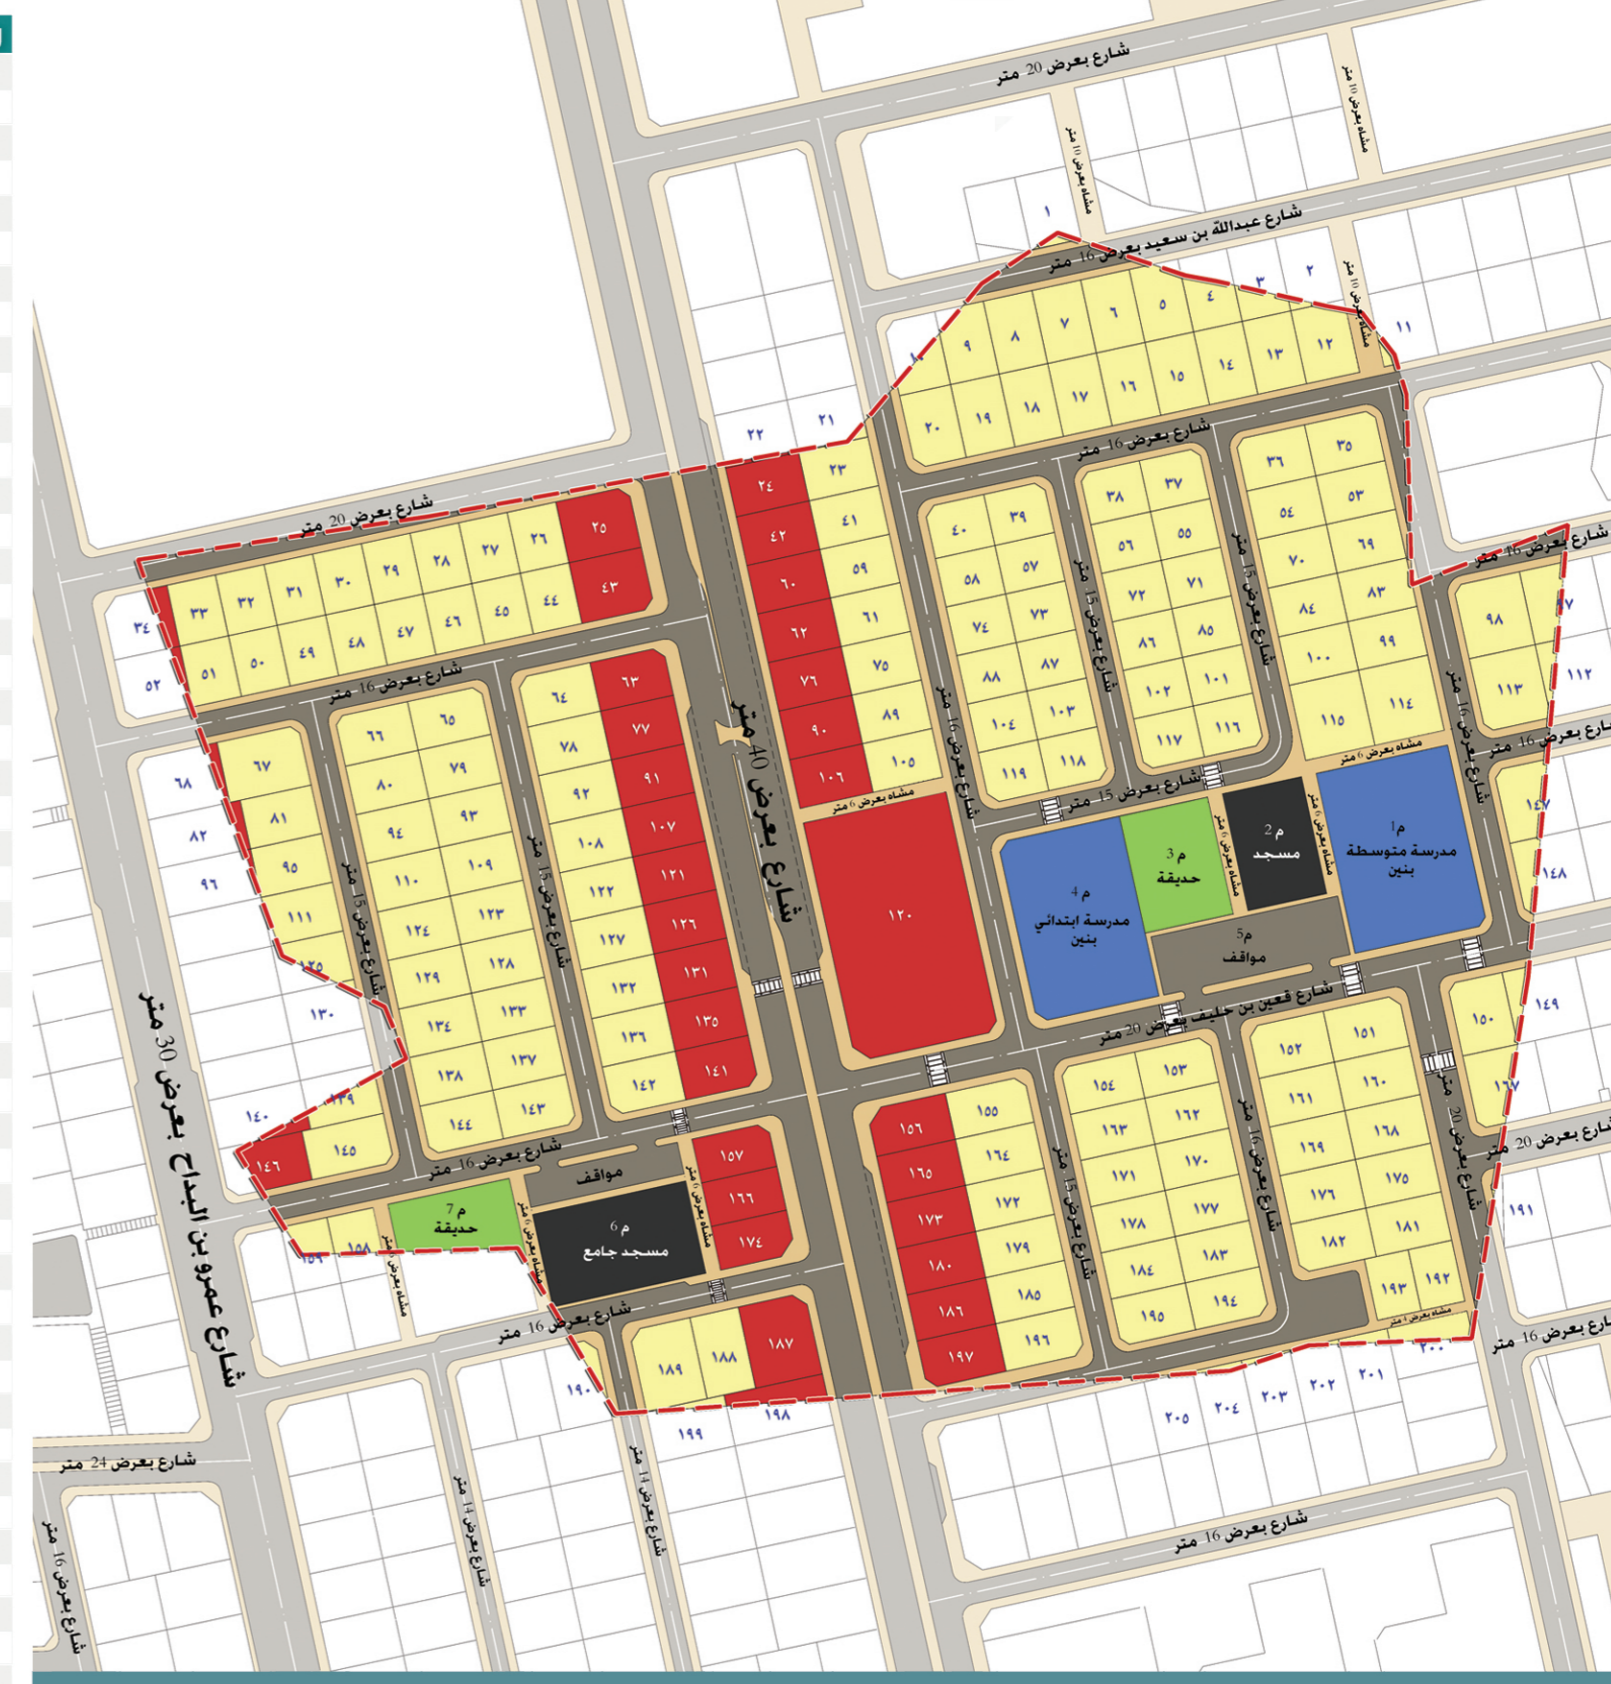

الاستخدامات

- قطع تجارية (Red)
- خدمات تعليمية (Blue)
- خدمات ترفيهية (Green)
- قطع سكنية (Yellow)
- خدمات دينية (Dark Blue)
- طرق ومواقف (Brown)